


Bebauungsplan Nr. 202
Auf dem Pitzacker
16.03.1980

Bebauungsplan Nr. 203
Brunkelsacker

Bebauungsplan Nr. 204
Mühlacker
15.12.1999

Bebauungsplan Nr. 201
Auf dem Pitzacker - Kirchwiese
30.05.1977

Bebauungsplan Nr. 2
Auf dem Pitzacker - Kirchwiese
1. Änderung

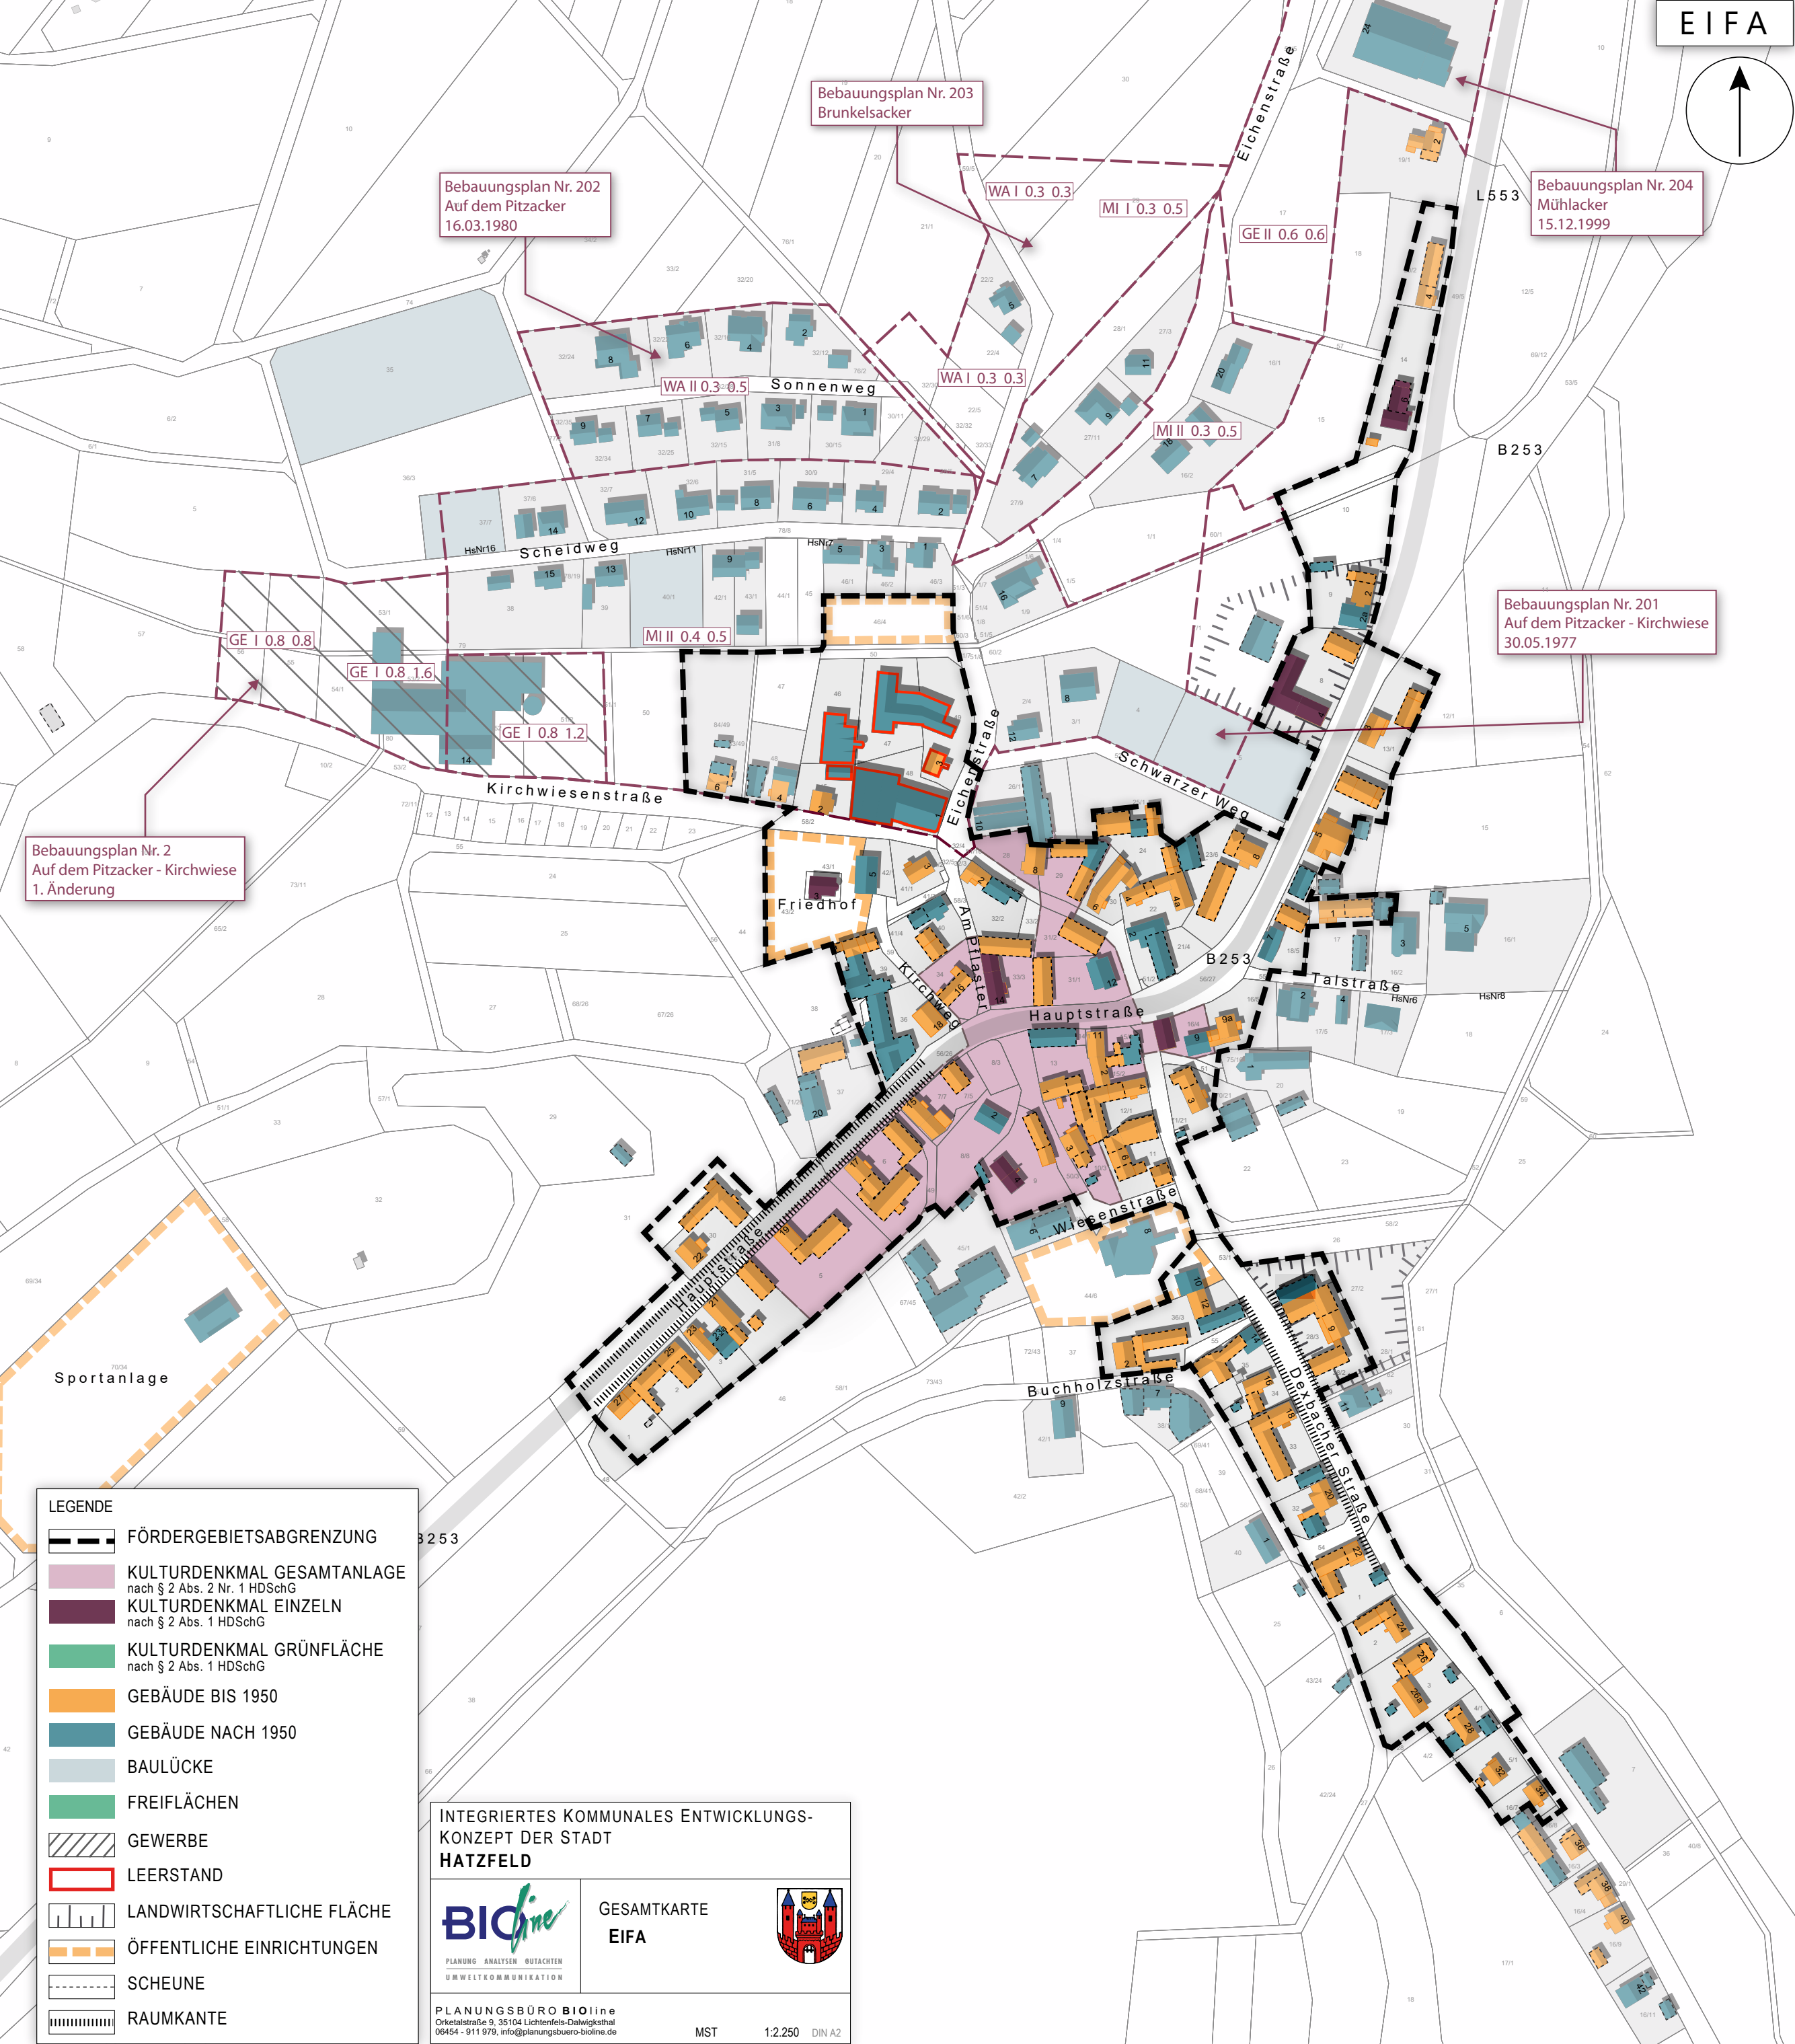

- LEGENDE**
- FÖRDERGEBIETSABGRENZUNG
 - KULTURDENKMAL GESAMTANLAGE
nach § 2 Abs. 2 Nr. 1 HDSchG
 - KULTURDENKMAL EINZEL
nach § 2 Abs. 1 HDSchG
 - KULTURDENKMAL GRÜNFLÄCHE
nach § 2 Abs. 1 HDSchG
 - GEBÄUDE BIS 1950
 - GEBÄUDE NACH 1950
 - BAULÜCKE
 - FREIFLÄCHEN
 - GEWERBE
 - LEERSTAND
 - LANDWIRTSCHAFTLICHE FLÄCHE
 - ÖFFENTLICHE EINRICHTUNGEN
 - SCHEUNE
 - RAUMKANTE

INTEGRIERTES KOMMUNALES ENTWICKLUNGS-KONZEPT DER STADT
HATZFELD



GESAMTKARTE
EIFA



PLANUNGSBÜRO **BIOline**
Orketalstraße 9, 35104 Lichtenfels-Dalwigkthal
06454 - 911 979, info@planungsbuero-bioline.de

MST 1:2.250 DIN A2